


Согласовано

Взам. инв. №

Подпись и дата

Инв. № подл.

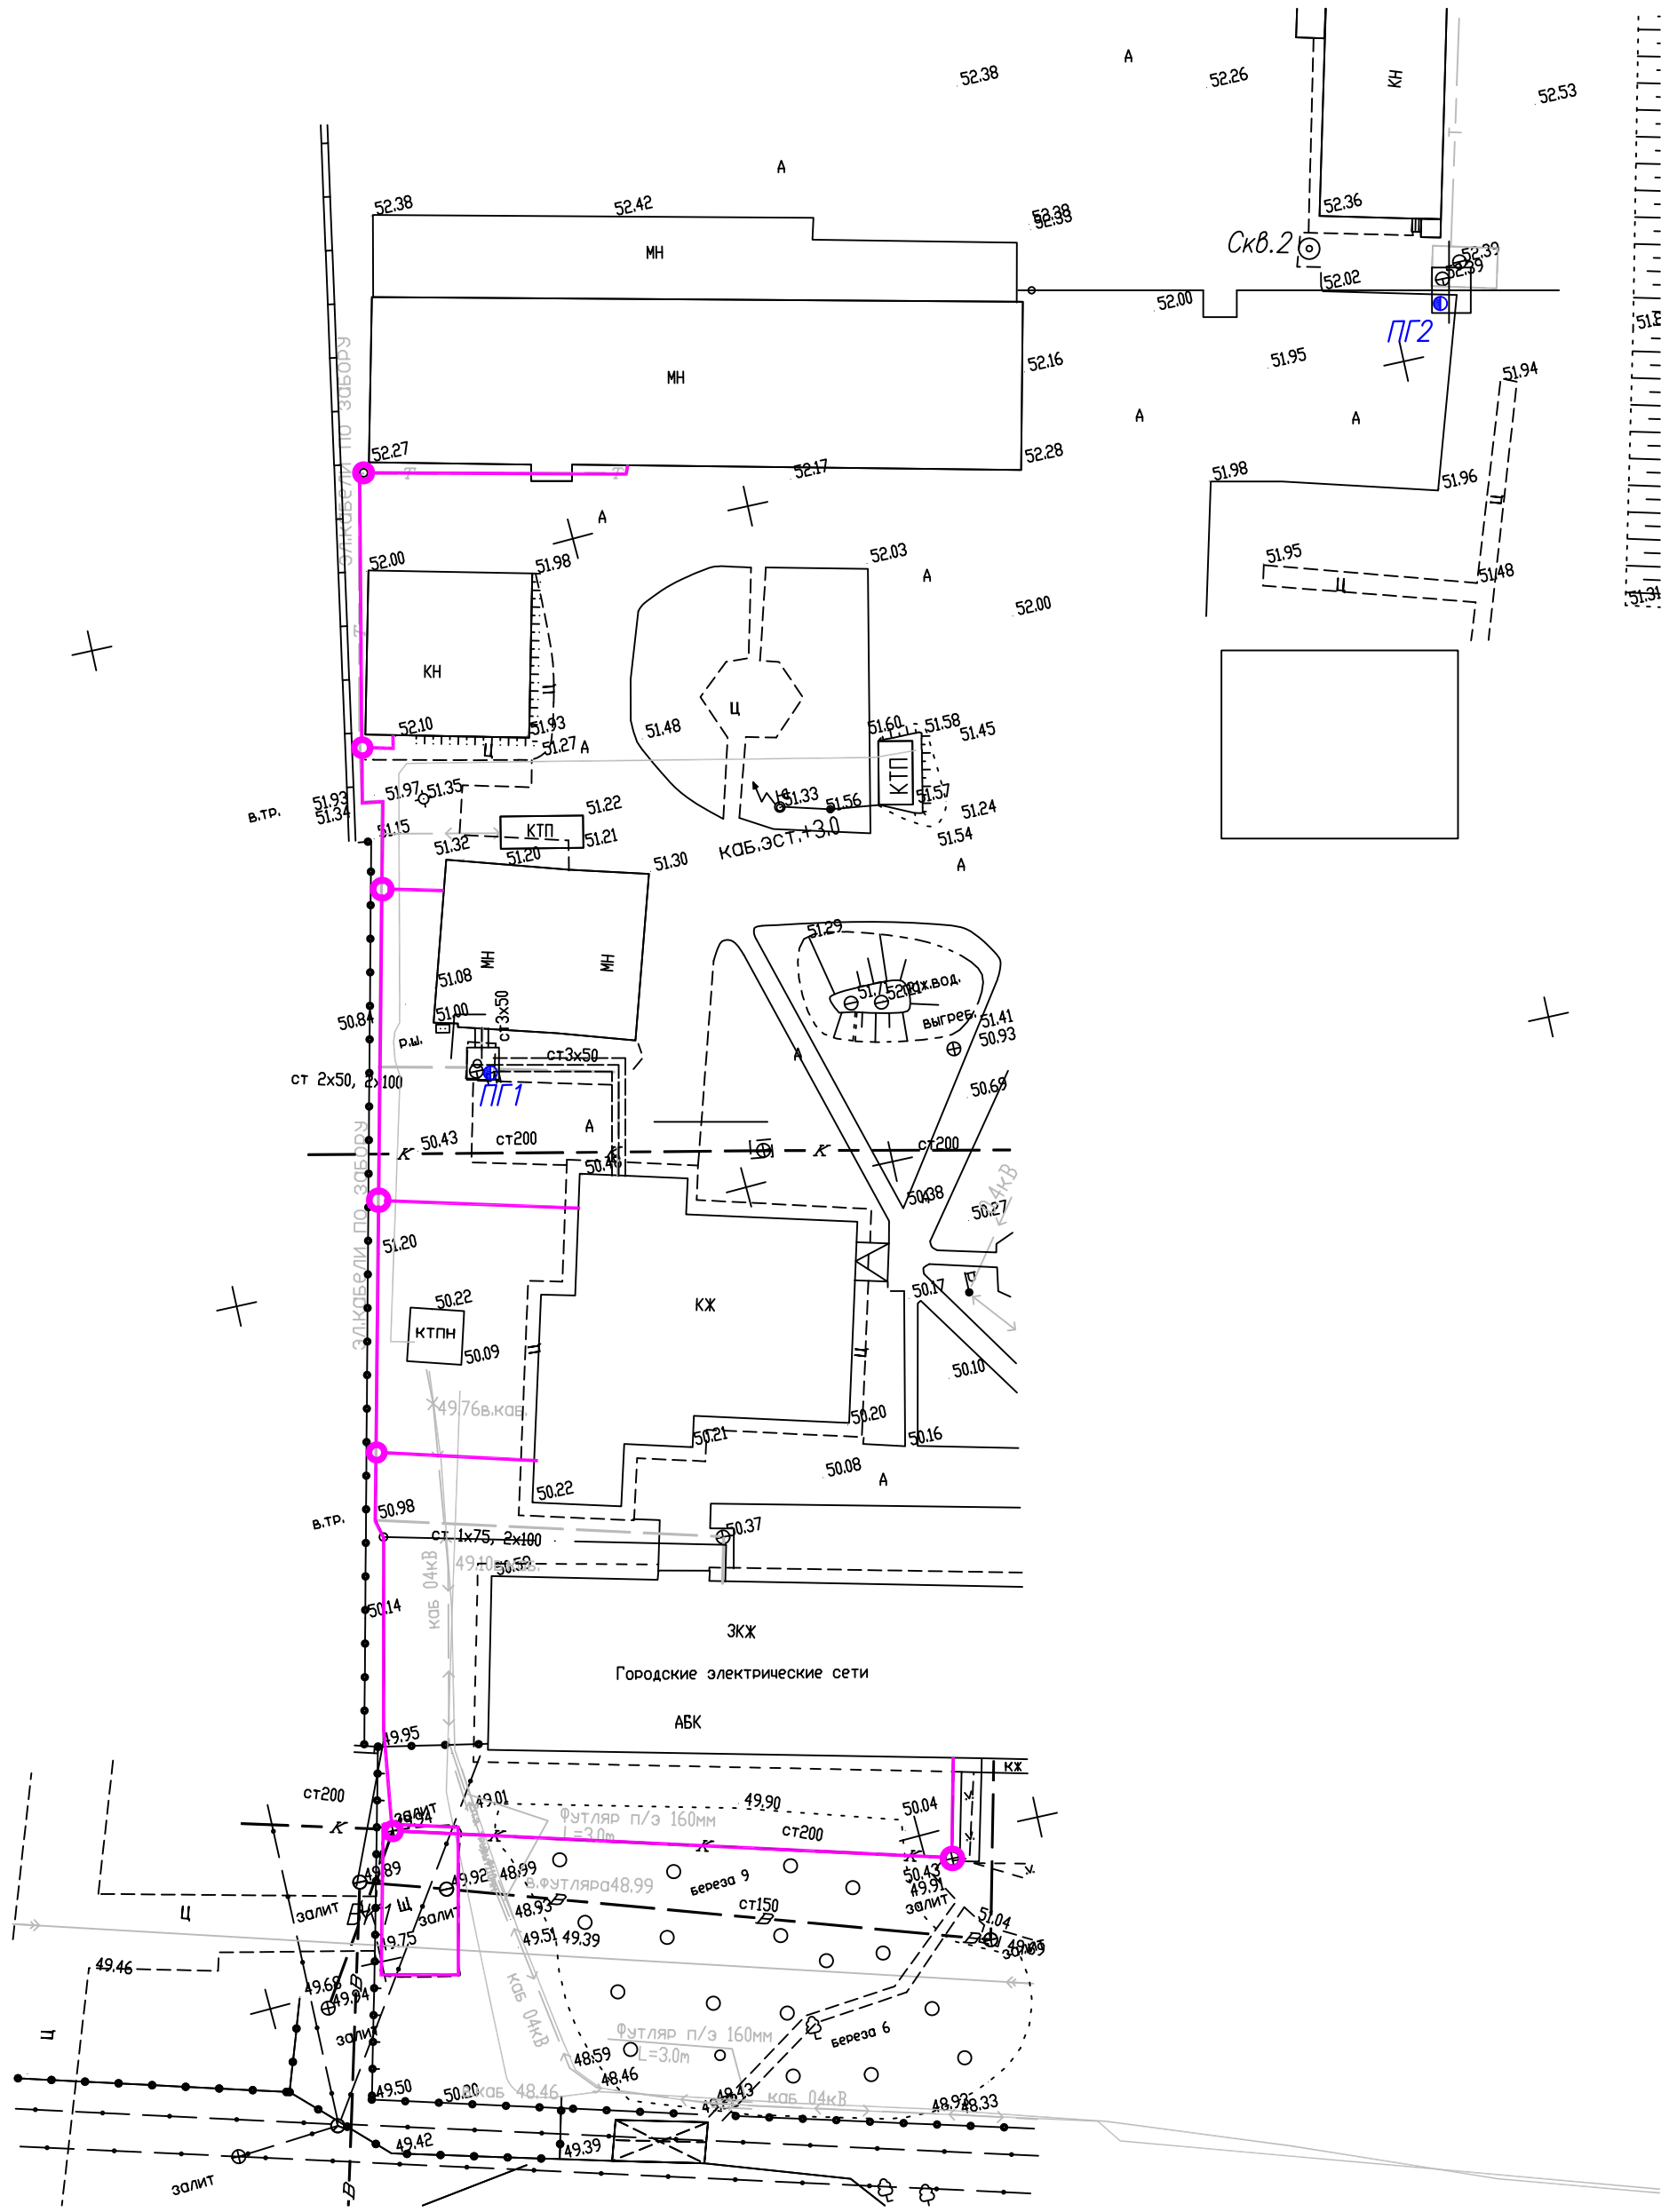

- - проектируемые сети канализации (суммарная проектная L= 410 м)
- - проектируемые смотровые колодцы (количество N= 6 шт)
- - проектируемый септик (выгреб) (емкость объемом V= 50 куб. м)

Изм.	Кол.уч.	Лист	Ндок.	Подп.	Дата
ГИП					
Разработал	Долгов			<i>С. Долгов</i>	05.15
Проверил					
Н.контроль					

База ООО "СГЭС"		
Стадия	Лист	Листов
П	1	
Проектируемые сети канализации ООО "СГЭС" М1:1000		
ООО "СГЭС"		

Копировал

Формат А3