


Схема тепловодоснабжения
 базы Иертеюганское шоссе, 15 в г. Сургуте

М 1:500

сети В1, В2

сети теплоснабжения

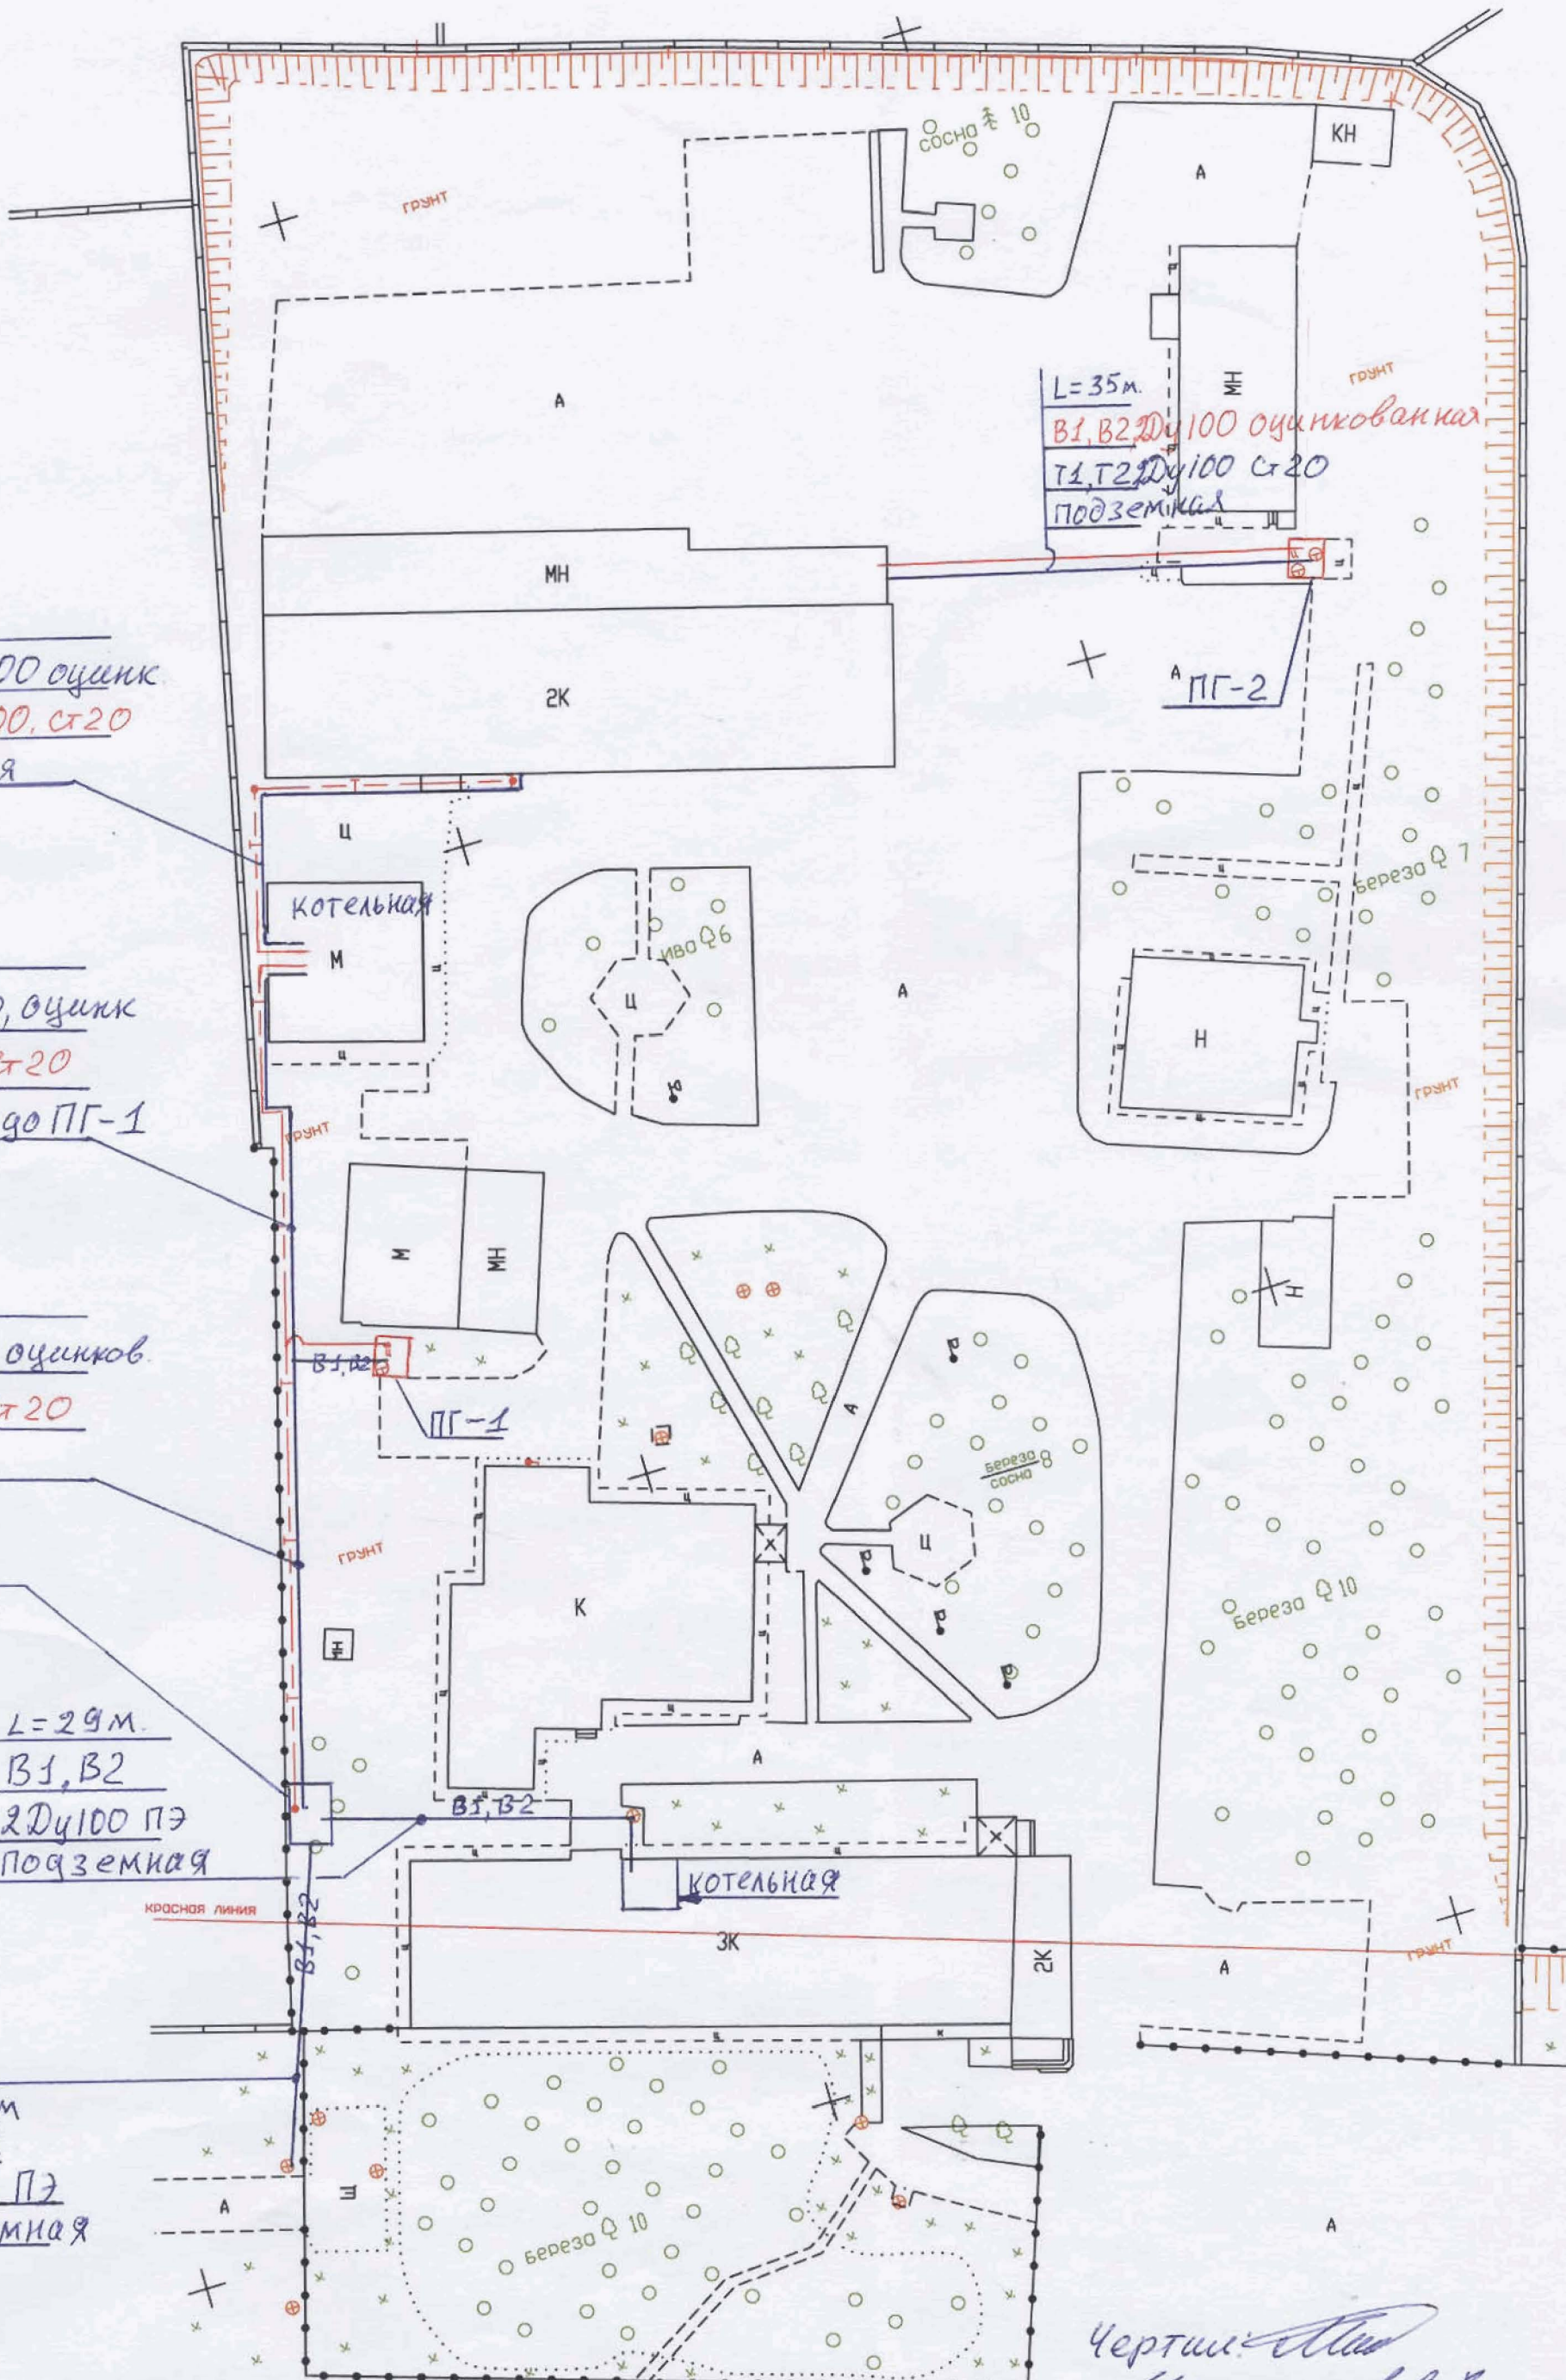

L=48м
 В1, В2, 2 Ду100 оцинк
 Т1, Т2, 2 Ду100, ст20
 Надземная

L=47м.
 В1, В2, 2 Ду100, оцинк
 Т1, Т2, 2 Ду57, ст20
 Надземная до ПГ-1

L=37м.
 В1, В2, 2 Ду100 оцинков.
 Т1, Т2, 2 Ду32, ст20
 Надземная

Новая камера
 с узлом учета.

L=29м.
 В1, В2
 2 Ду100 ПЭ
 Подземная

L=28м
 В1, В2
 2 Ду100 ПЭ
 Подземная

Г: 8-912-815-16-12

Чертил: Машинкин В.В.